




Глава Подпорожского сельского поселения
Ивахнов А.И.
ИПТРОД: *Ивахнов*
«12» *декабря* 2018г.

УТВЕРЖДАЮ:

Схема теплоснабжения х. Попки

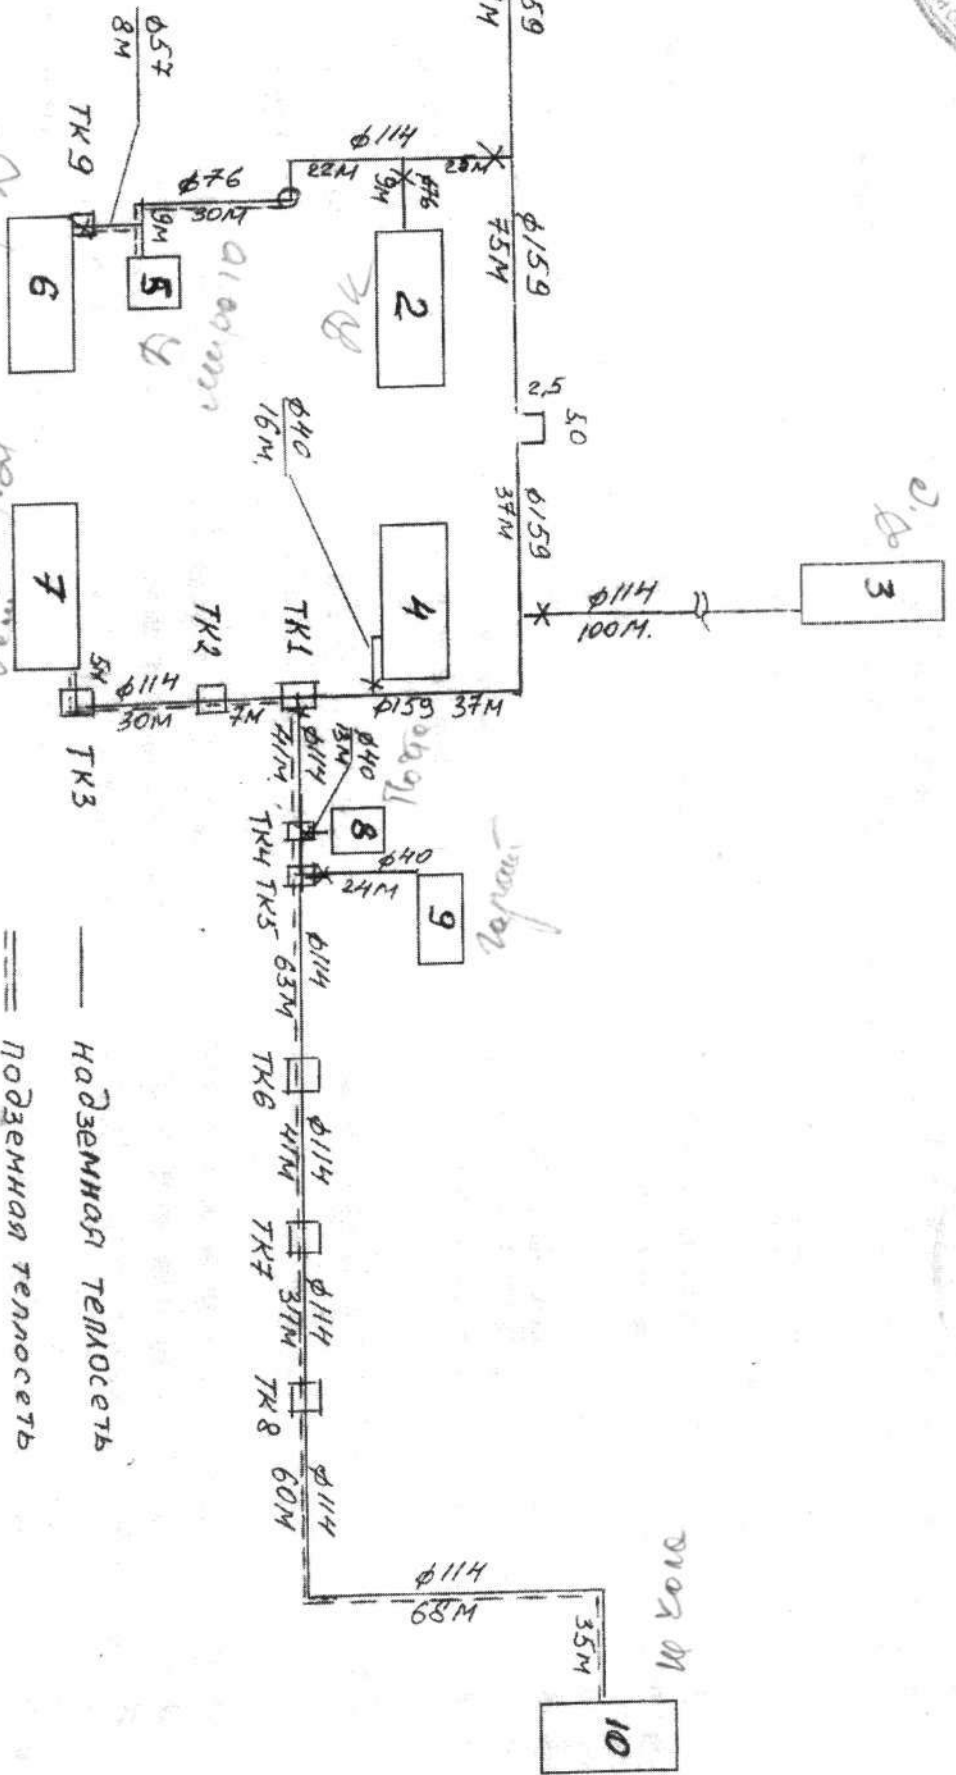

Условные обозначения: 1-Котельная. 2 - МУК «ЦиБО». 3 - МКОУ Д/сад. 4 - ГБУЗ ЦРБ. 5 - здание ул. Мира 10. 6 - здание ул. Мира 18. 7 - жилой дом ул. Мира 12. 8 - почта. 9 - гараж администрации. 10 - МКОУ СП.

УТВЕРЖДАЮ:
Директор МУП ЖКХ «Подпорожье»
Гаврилов
Гаврилов С.П.
«12» *декабря* 2018г.

УТВЕРЖДАЮ:

Характеристика тепловых сетей МУП ЖКХ «Попковское»

Общая протяженность 927 метров.

1. Надземная теплотрасса (двухтрубное исчисление):

Ø 159 мм – 288м, (коллектор - условный диаметр, указанный в отчетах – 150мм);

Итого: 288м.

Ø 114 мм – 100м, (МКОУ Д/сад - условный диаметр, указанный в отчетах – 114мм);

Ø 114 мм - 47м, (МУК «ЦДИБО» + администрация - условный диаметр, указанный в отчетах – 114мм);

Итого: 147м.

Ø 76 мм – 9м, (ввод МУК «ЦДИБО» ул. Мира 11. - условный диаметр, указанный в отчетах – 76мм);

Итого: 9м.

Ø 40 мм – 16м, (ввод ГБУЗ ЦРБ - условный диаметр, указанный в отчетах – 40мм);

Итого: 16м.

ВСЕГО надземная теплотрасса – 460 м.

2. Подземная теплотрасса (двухтрубное исчисление):

Ø 114 мм – 36м, (ТК1-ТК3, условный диаметр, указанный в отчетах – 114мм);

Итого: 36м.

Ø 114 мм – 342м, (ТК1-МКОУ СШ, условный диаметр указанный в отчетах – 114мм);

Итого: 378м.

Ø 76 мм - 39м, (ТК8 - здание администрации Мира 10, условный диаметр, указанный в отчетах - 76мм);

Итого: 39м.

Ø 76 мм – 5м, (ТК3- ж/д ул. Мира 12, условный диаметр, указанный в отчетах – 76мм);

Итого: 44м.

Ø 40мм - 8м, (ввод здания администрации Мира 18, условный диаметр, указанный в отчетах 40мм);

Итого: 8м.

Ø 40мм - 13м, (ТК4 - ввод здания ФГУП «Почта России», условный диаметр указанный в отчетах 40мм);

Итого: 13м.

Ø 40мм - 24м, (ТК5 - ввод гаража администрации, условный диаметр, указанный в отчетах 40мм);

Итого: 24м.

ВСЕГО подземная теплотрасса – 467м.

Итого: 45м.

Уд. ра. эквипмента в виде котла № 10 от 2018г. (ввод) Подпись: [подпись]